


NIDE 2013	R NORMAS REGLAMENTARIAS	BALONMANO	BLM
--------------	-------------------------------	-----------	-----

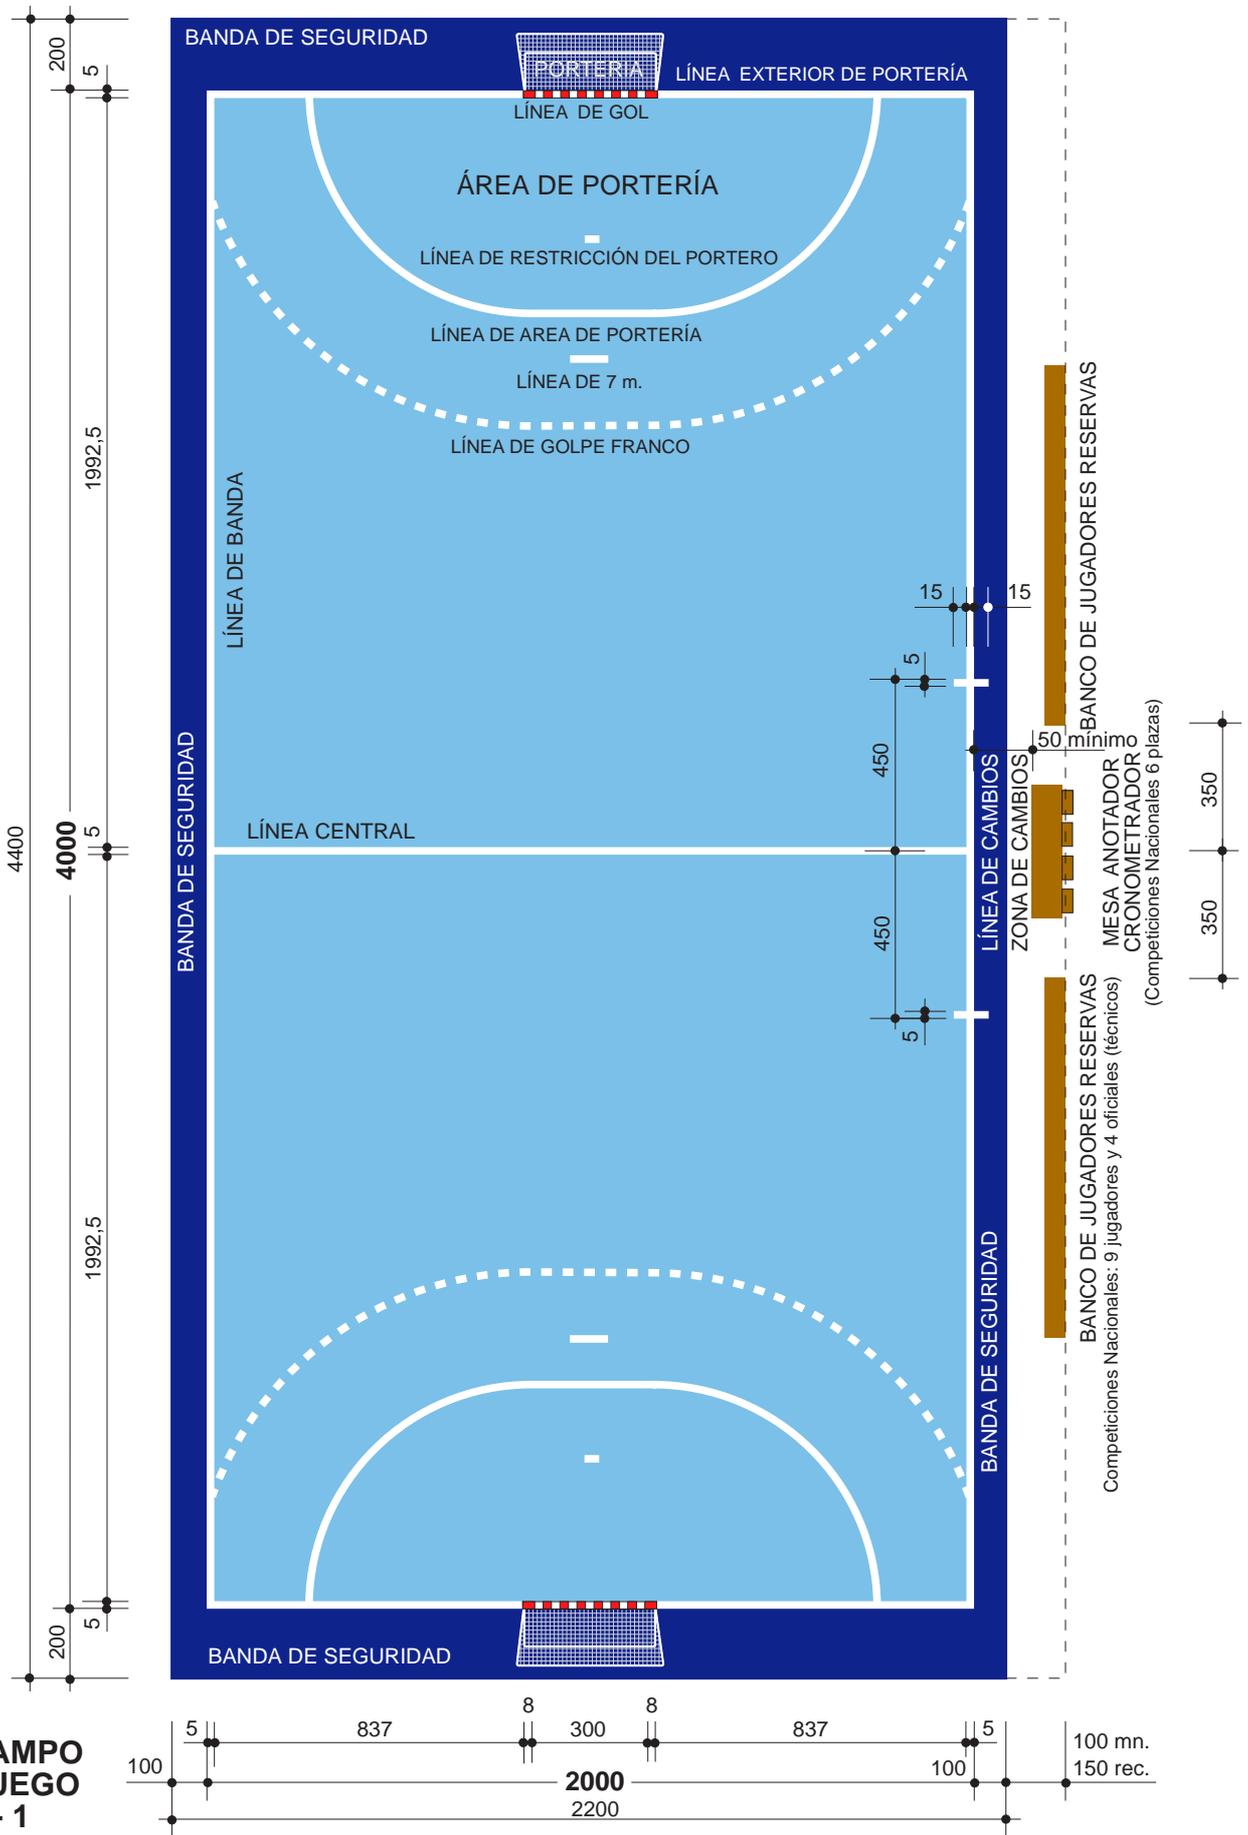

- Cotas en centímetros.
- TODAS LAS LINEAS FORMAN PARTE DE LA SUPERFICIE QUE DELIMITAN.
- LAS LINEAS QUE SEPARAN LAS AREAS ADYACENTES DEL CAMPO DE JUEGO PUEDEN SER ELIMINADAS SI DICHAS AREAS ADYACENTES SON DE COLORES DIFERENTES.