


NIDE 2005	R NORMAS REGLAMENTARIAS	NATACION	NAT
---------------------	--------------------------------------	-----------------	------------

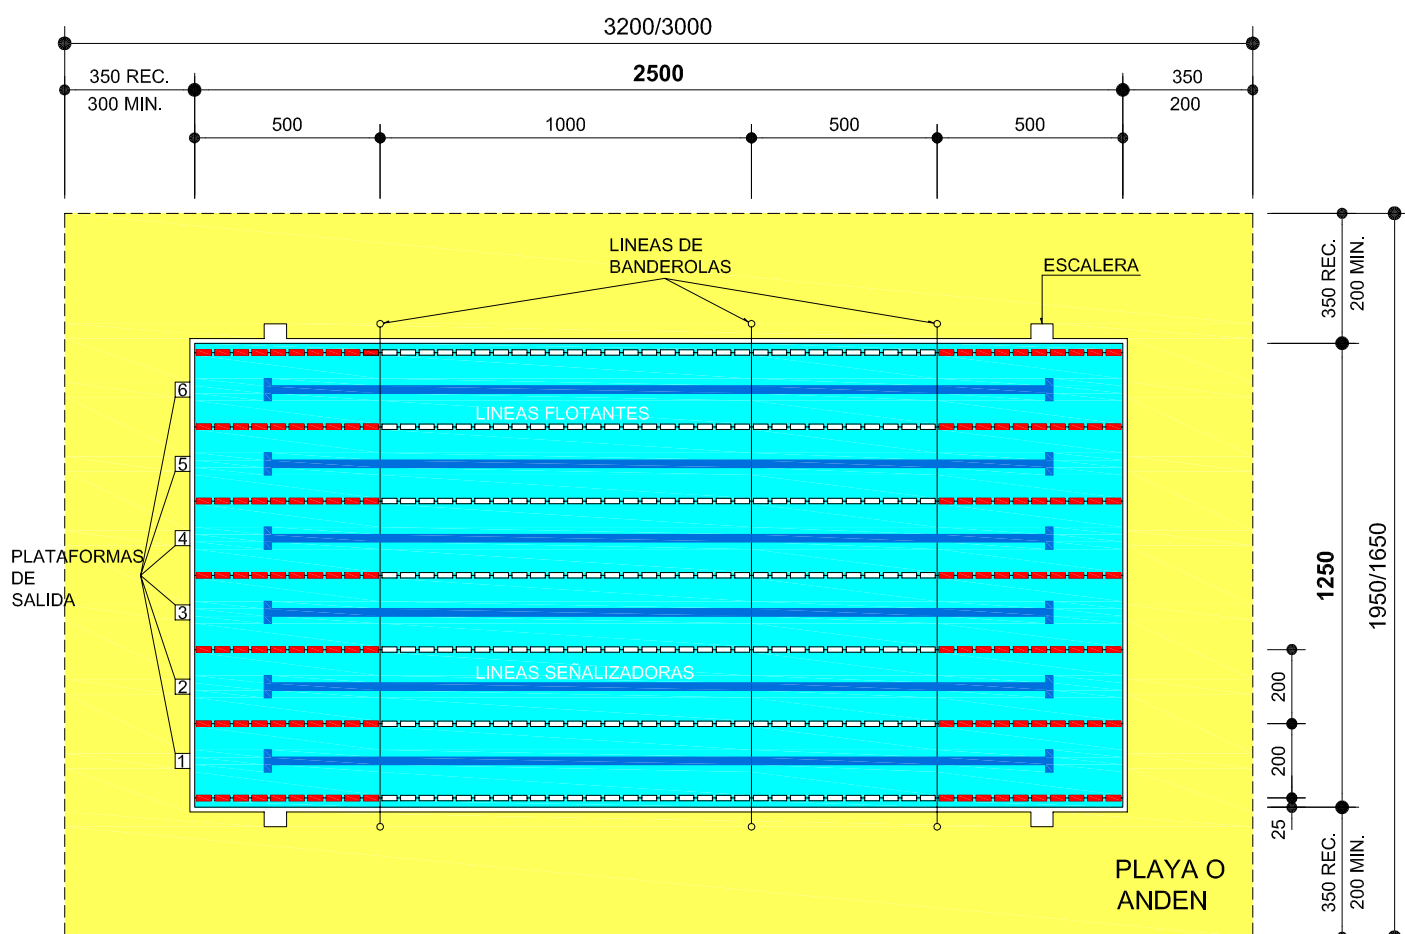

TIPO N1 25x12.50 (312.50m²)

PROFUNDIDAD MINIMA: 1.80m
 PROFUNDIDAD MINIMA RECOMENDADA: 2.00m

**VASOS DE PISCINAS DE NATACION
 NAT-1**

Cotas en centímetros